


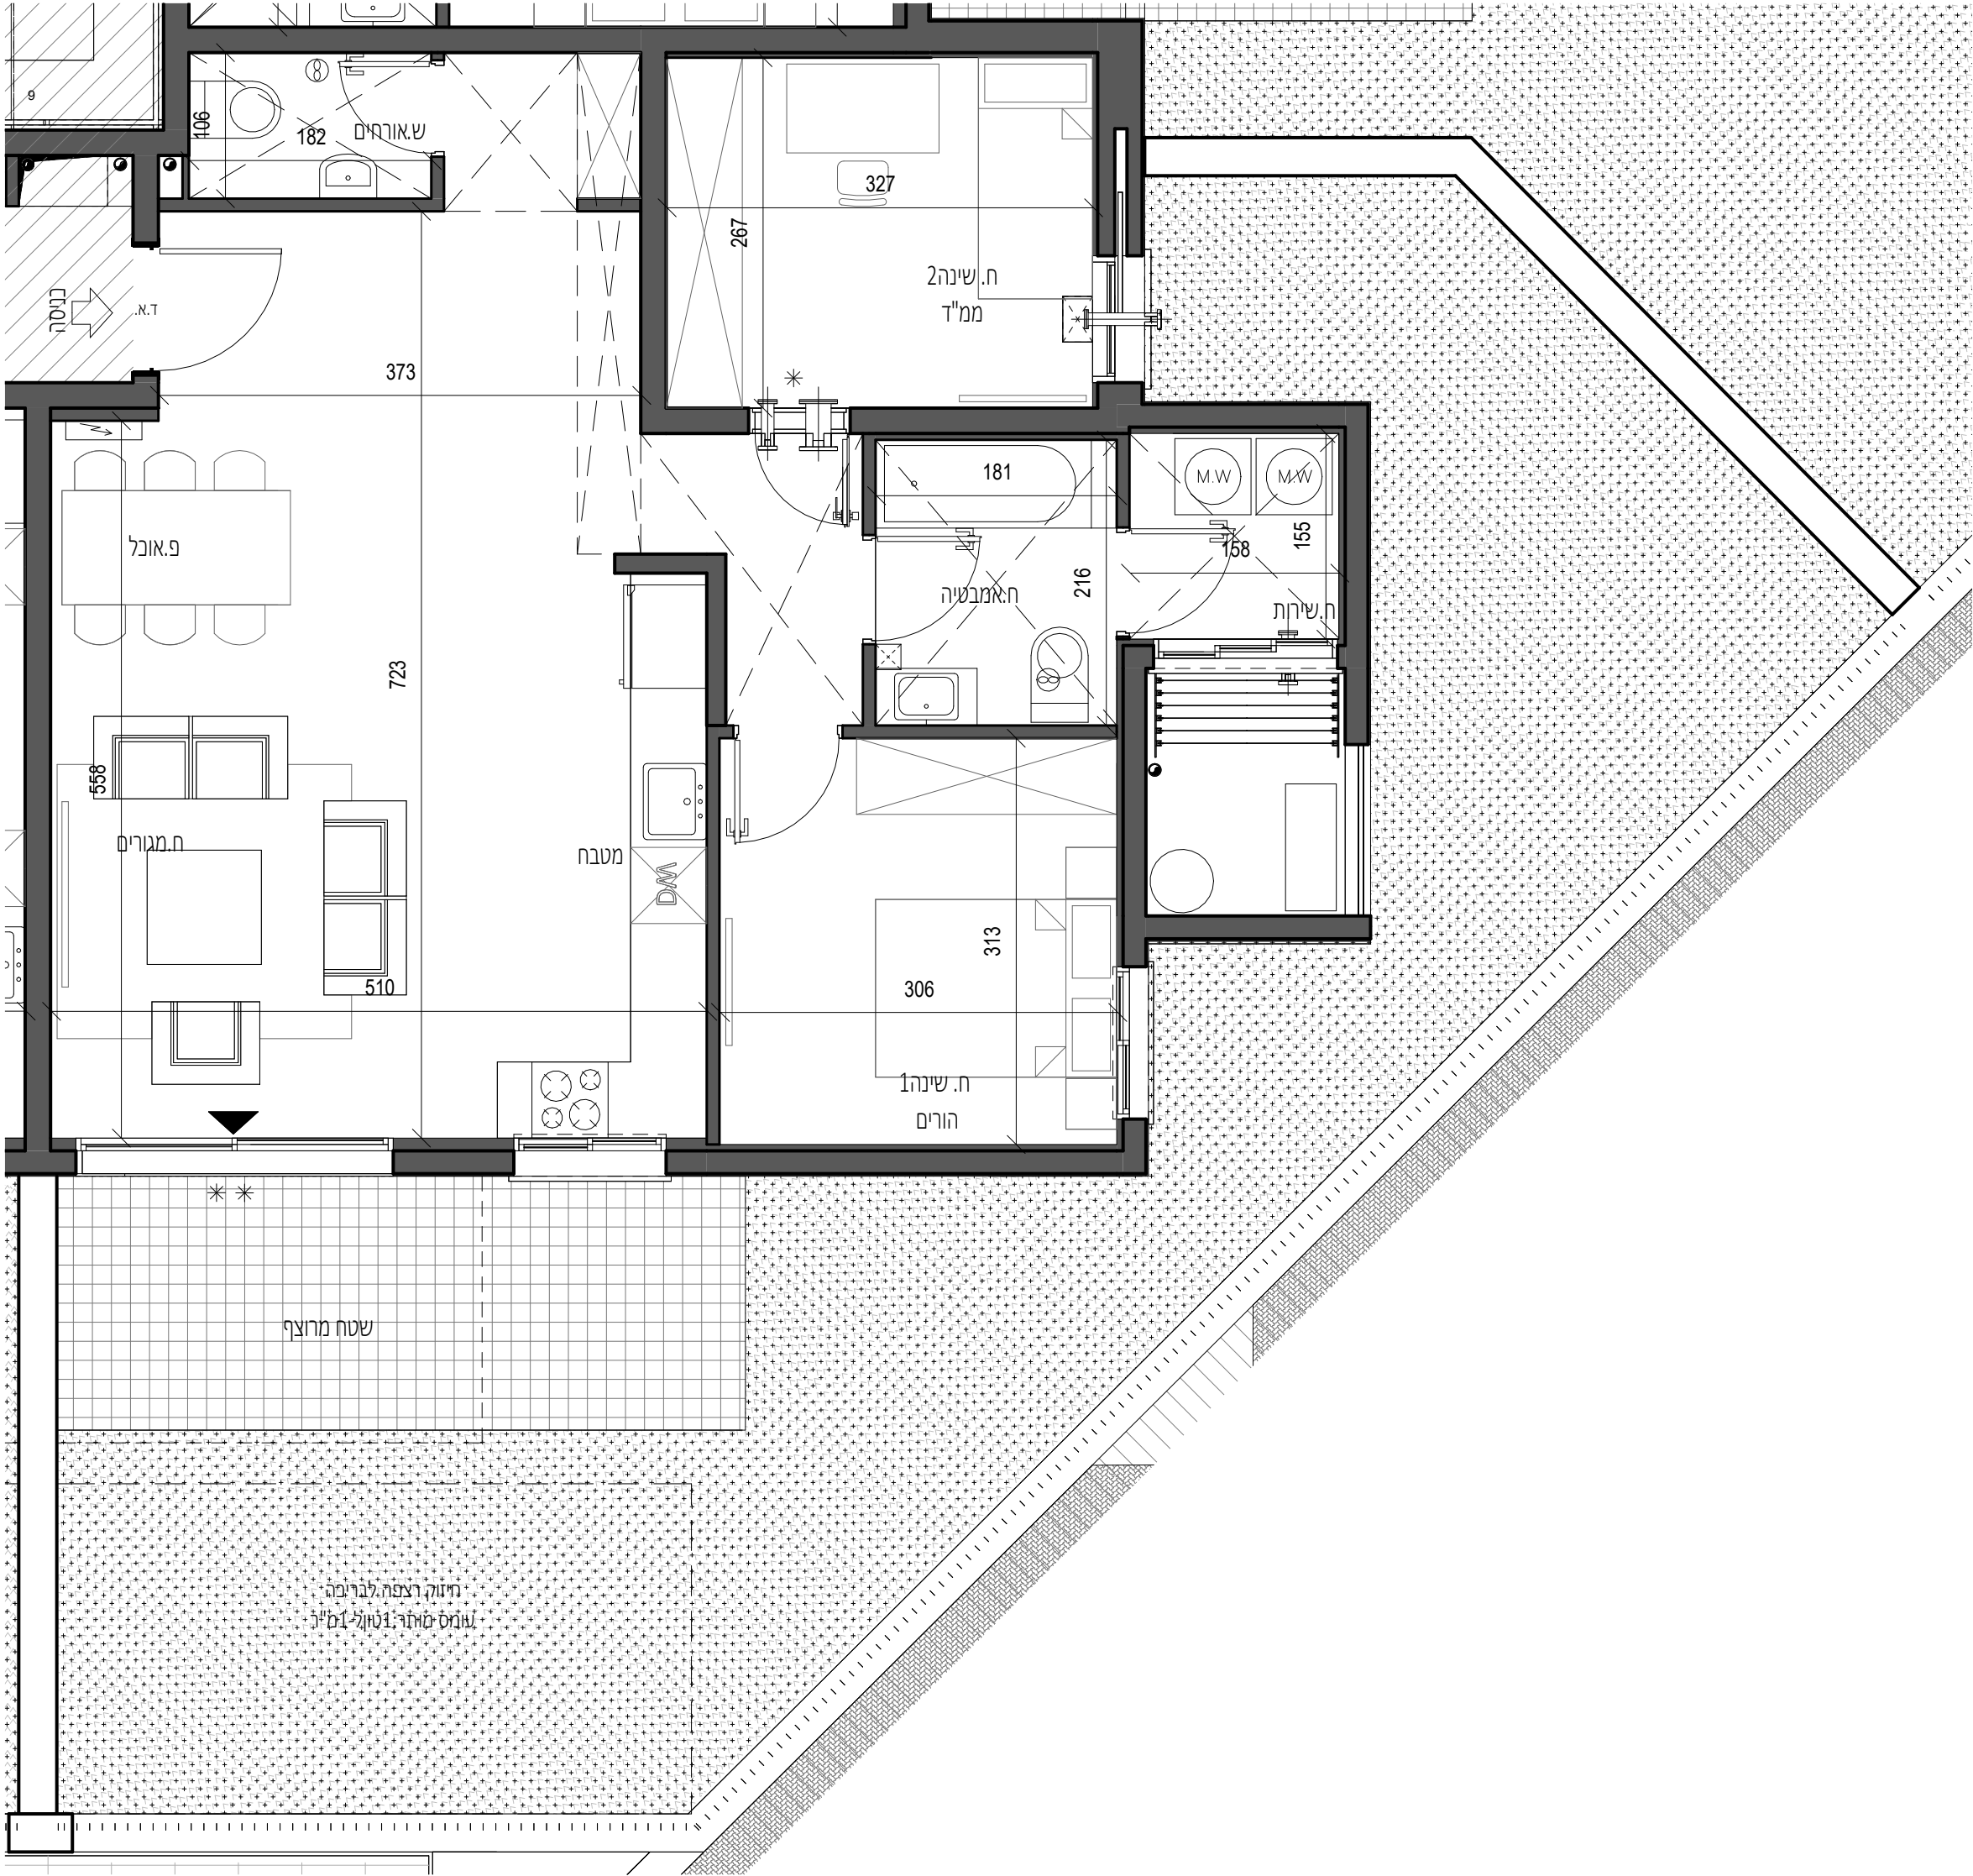

מקרא:

מיקום הכנה למיזוג אוויר

מכונת כביסה ומייבש

חללה כביסה

צינור איזודור לסייבש

דוד מים חמים

ארון חשמל דירתי

אודודר סאולק

מיקום מעבה חגון

הגבהת ריצוף במס"ד בכ-20 ס"מ

הנמכת ריצוף בכ-40 ס"מ

צינור אודודר 8"

מרפסת בקומה אחת

ציאה למרפסת

מיקום הכנה לסדיח

רכוש משותף

תאריך עדכון:

16/07/2025 15:57:40

PRAGER LEVI

ARCHITECTS