

בני עייש מגרשים
2032-2036

1 : 50

6,10,14,18'ד"ד-2,4,10"י"י



מס' בניין 2,4,10

מס' קומה 1-4

מס' דירה 6,10,14,18

טיפוס C3

5 ת"ד

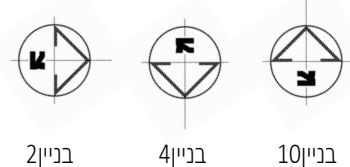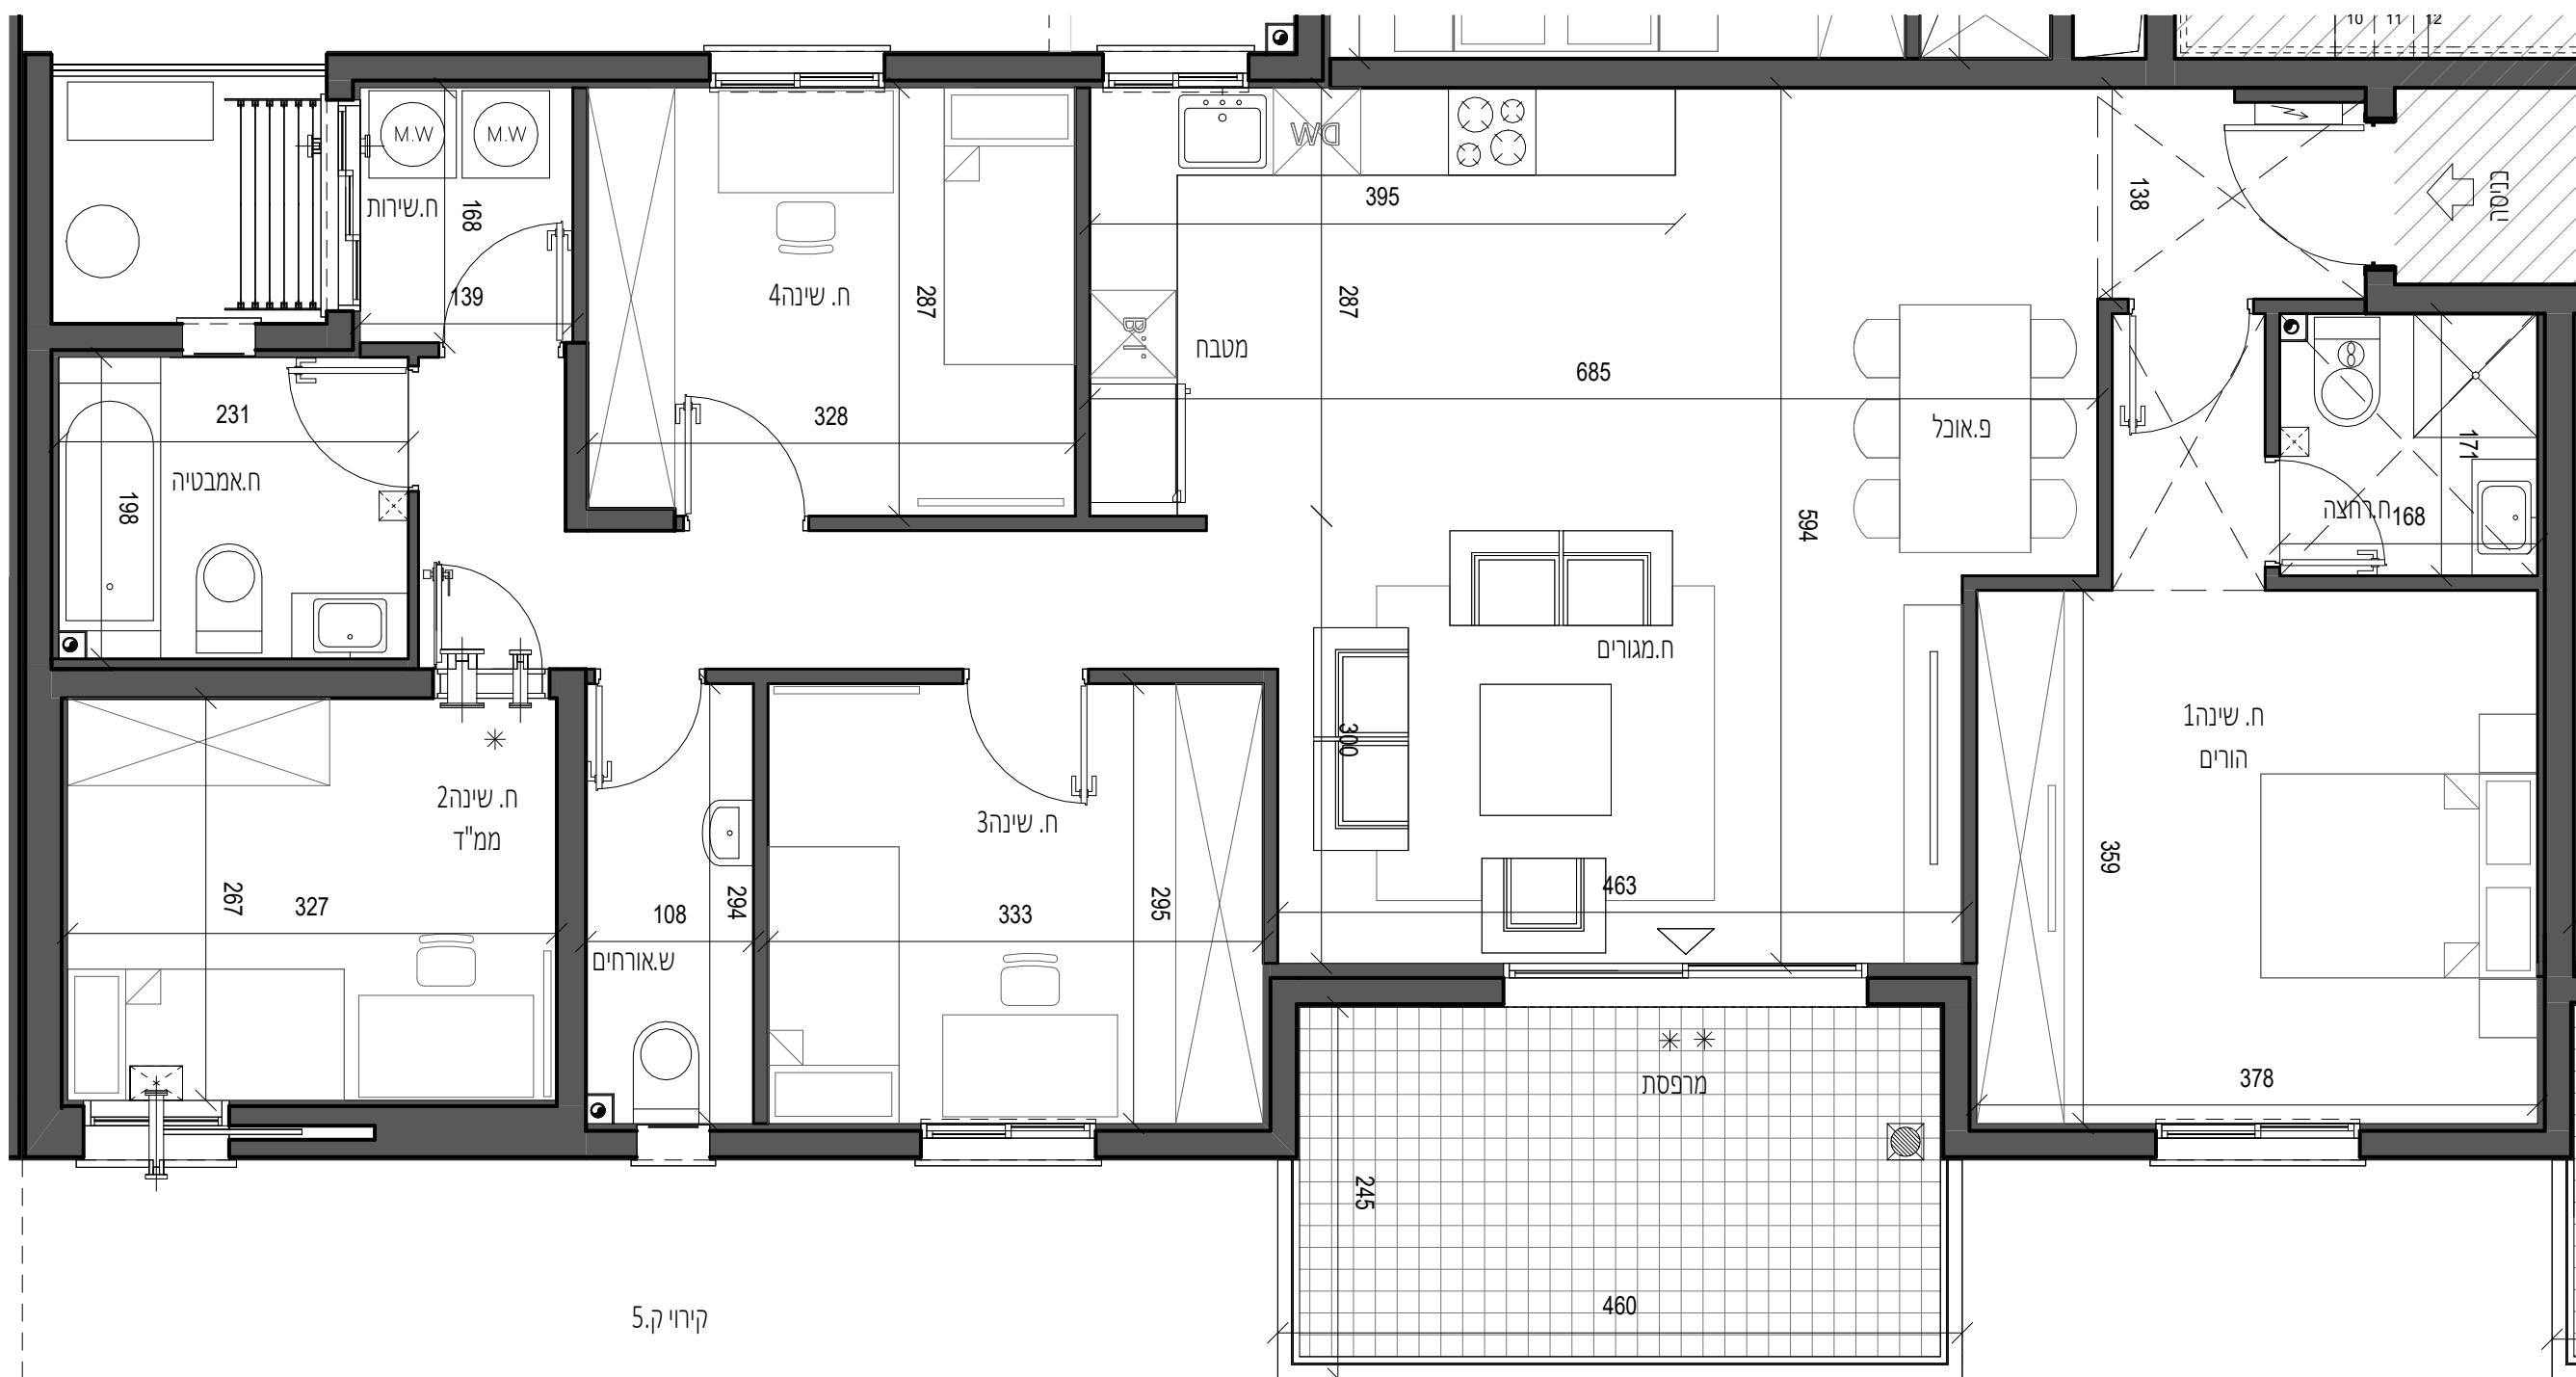

מקרא:

מיקום הכנה למיזוג אויר

מכונת כביסה ומייבש

מתלה כביסה

צינור איורור למייבש

דוד מים חמים

אָרױן חשׂמל דירתי

אוורור מאולץ

מיקום מעבה מזגן

הגבהת ריצוף בממ"ד בכ-2 ס"מ

הנמכת ריצוף בכ-4 ס"מ

צינור אוורור8"

מרפסת בקומה אחרת

יציאה למרפסת

מיקום הכנה למדיח

רכוש משותף

תאריך עדכון: 16/07/2025 15:57:54