


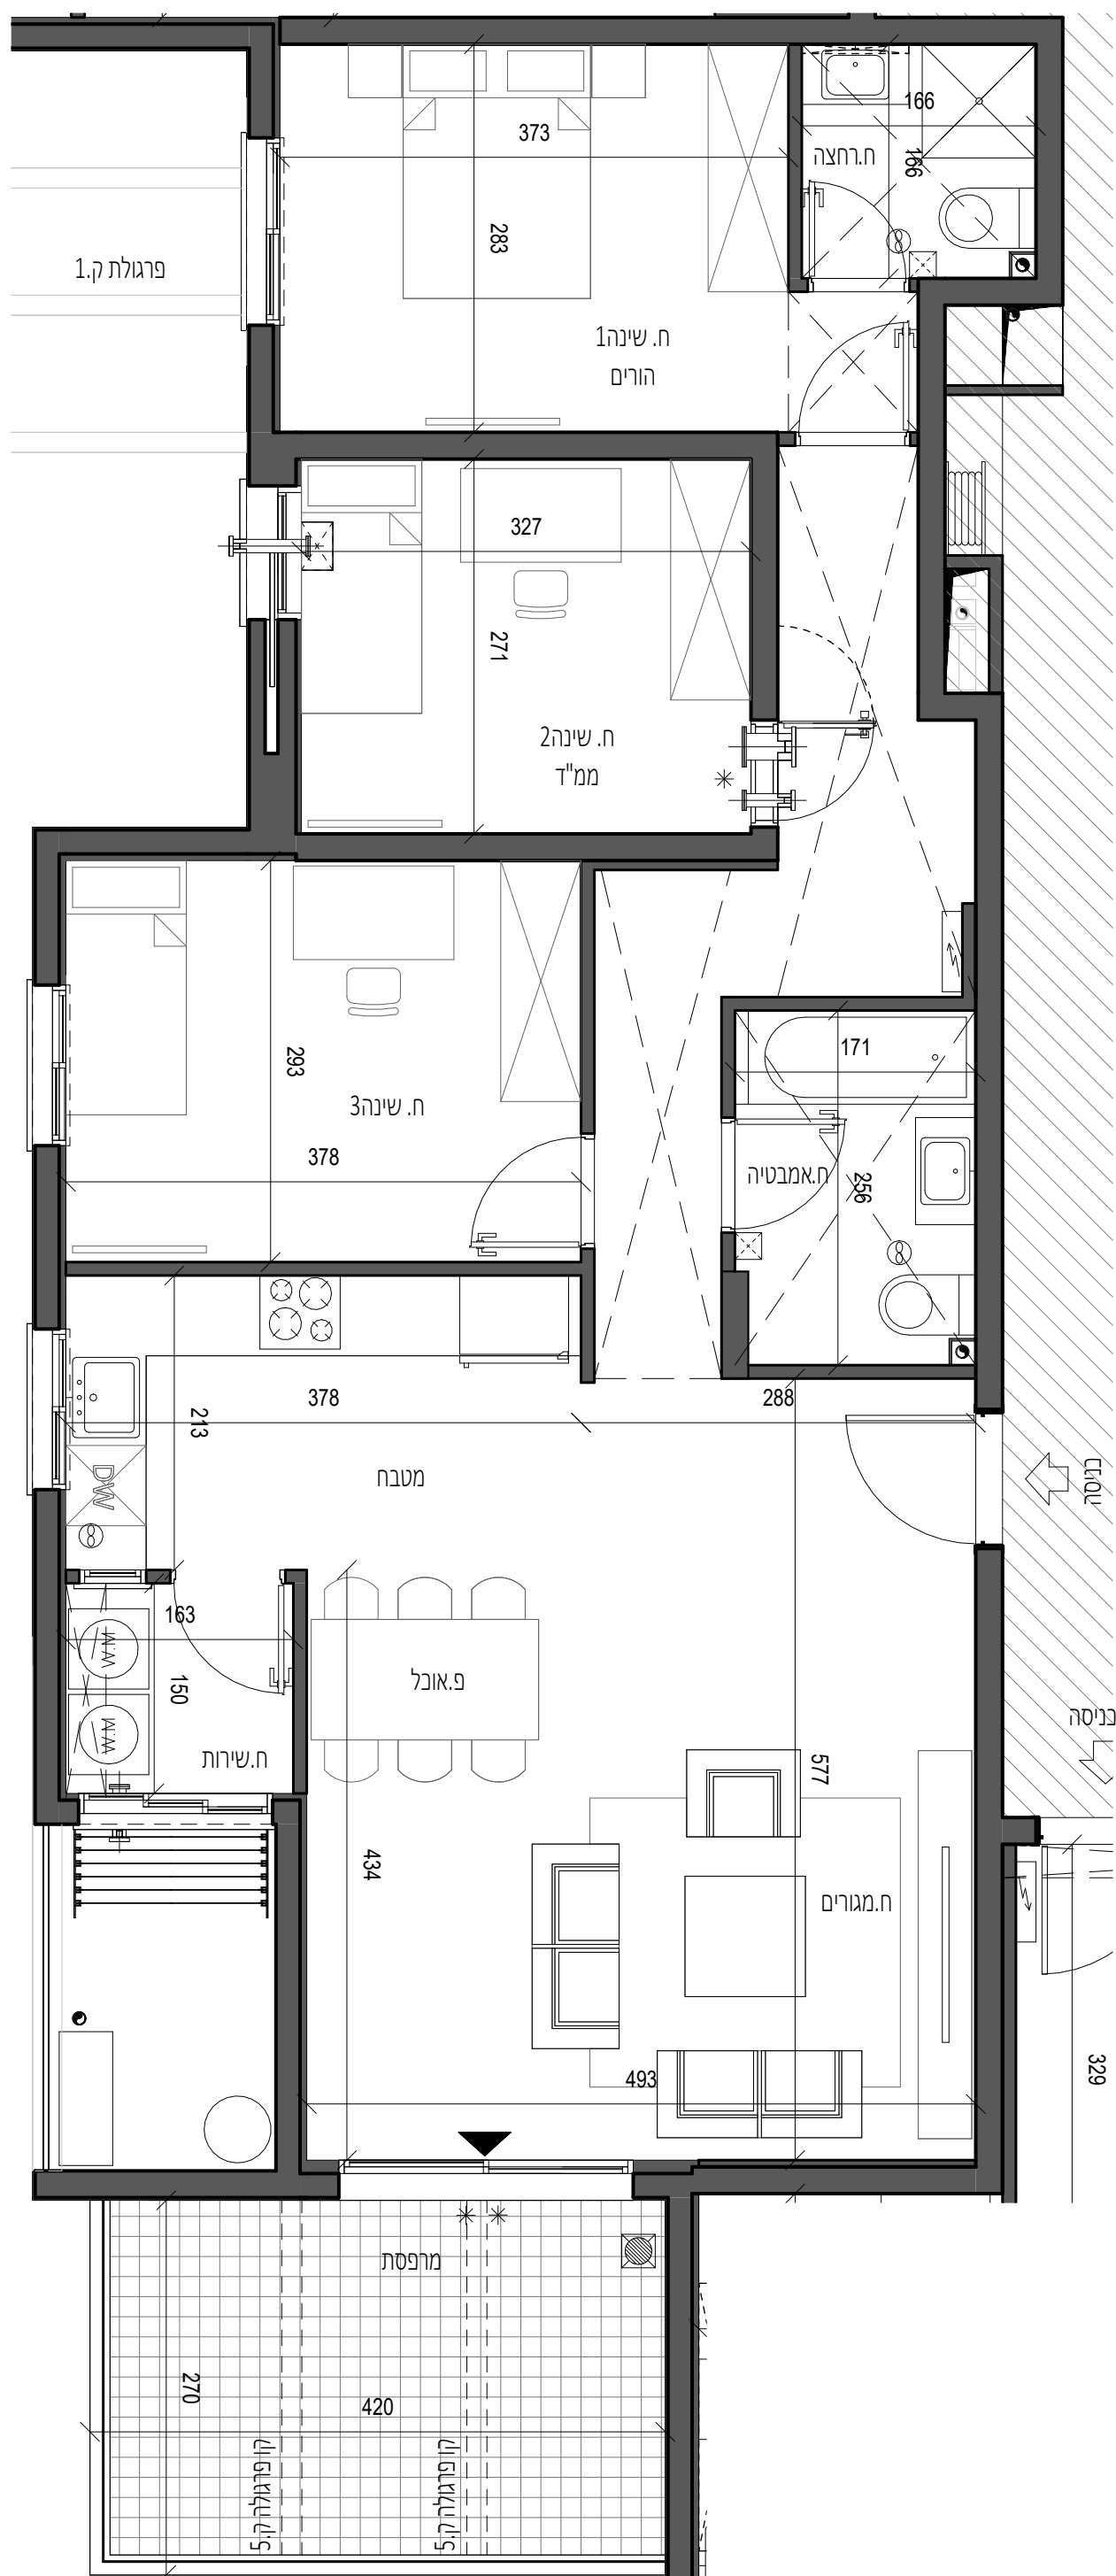

מיקום הכנה למיזוג אירי
מכונת כביסה ומייבש
מחלה כביסה
צינור איורוד למייבש
דוד מים חמים
ארון חשמל ידיתי
איורוד מאולץ
מיקום מעבה מגון
הגבהת ריצוף בממד"מ כ-
הנמת ריצוף 04-24 "מ
צינור אוורודר
מפרסת בקומה אחרת
יציאה למרפסת
מיקום הכנה למדיחי
רכוש משותף

תאריך עדכון: 16/07/2025 15:58:01