
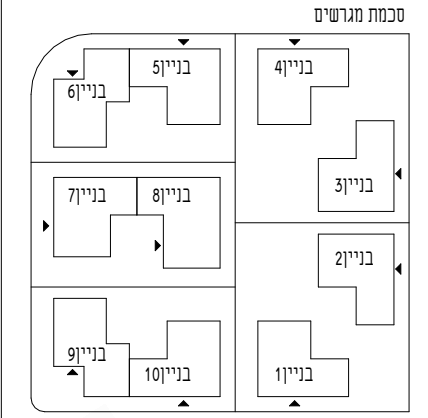


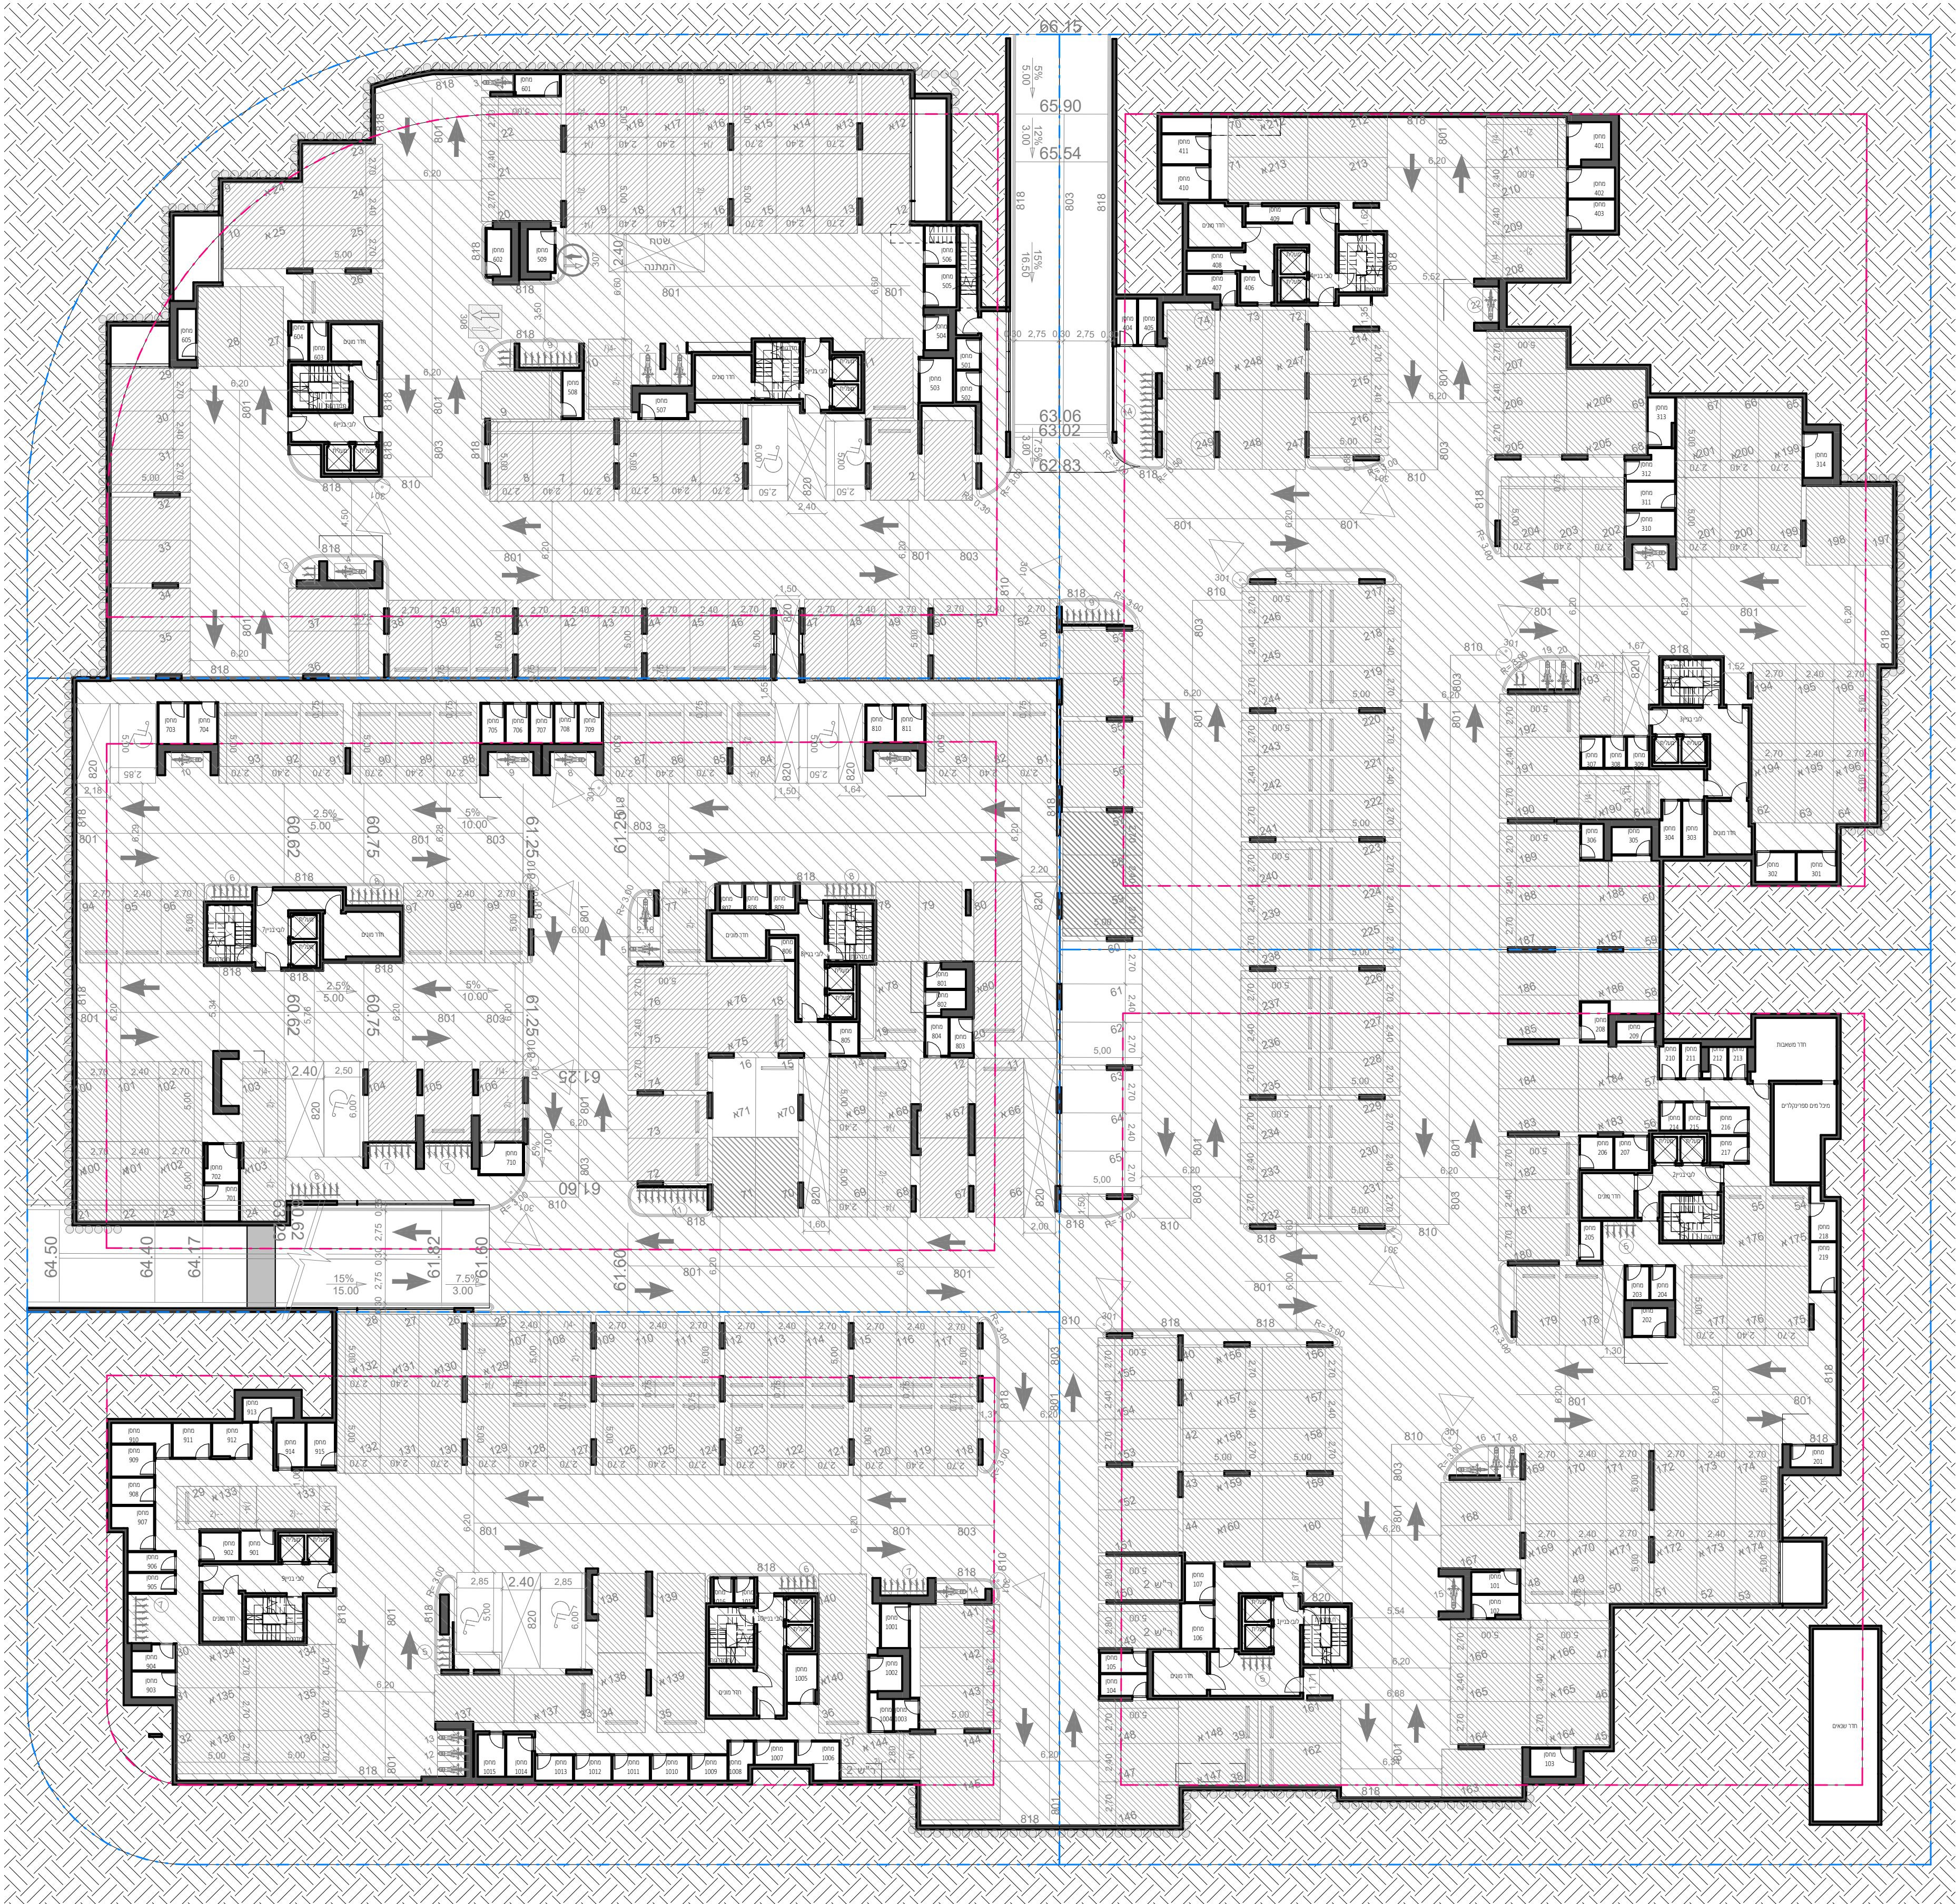

- מקרא:
- הפרשי מפלים
 - כניסה למגרש
 - קו קרייז עליון
 - קו בנין
 - קו מגרש
 - גינה פרטית
 - גינה משותפת
 - משטח מרופף
 - שטחים משותפים