




חתך סכמטי

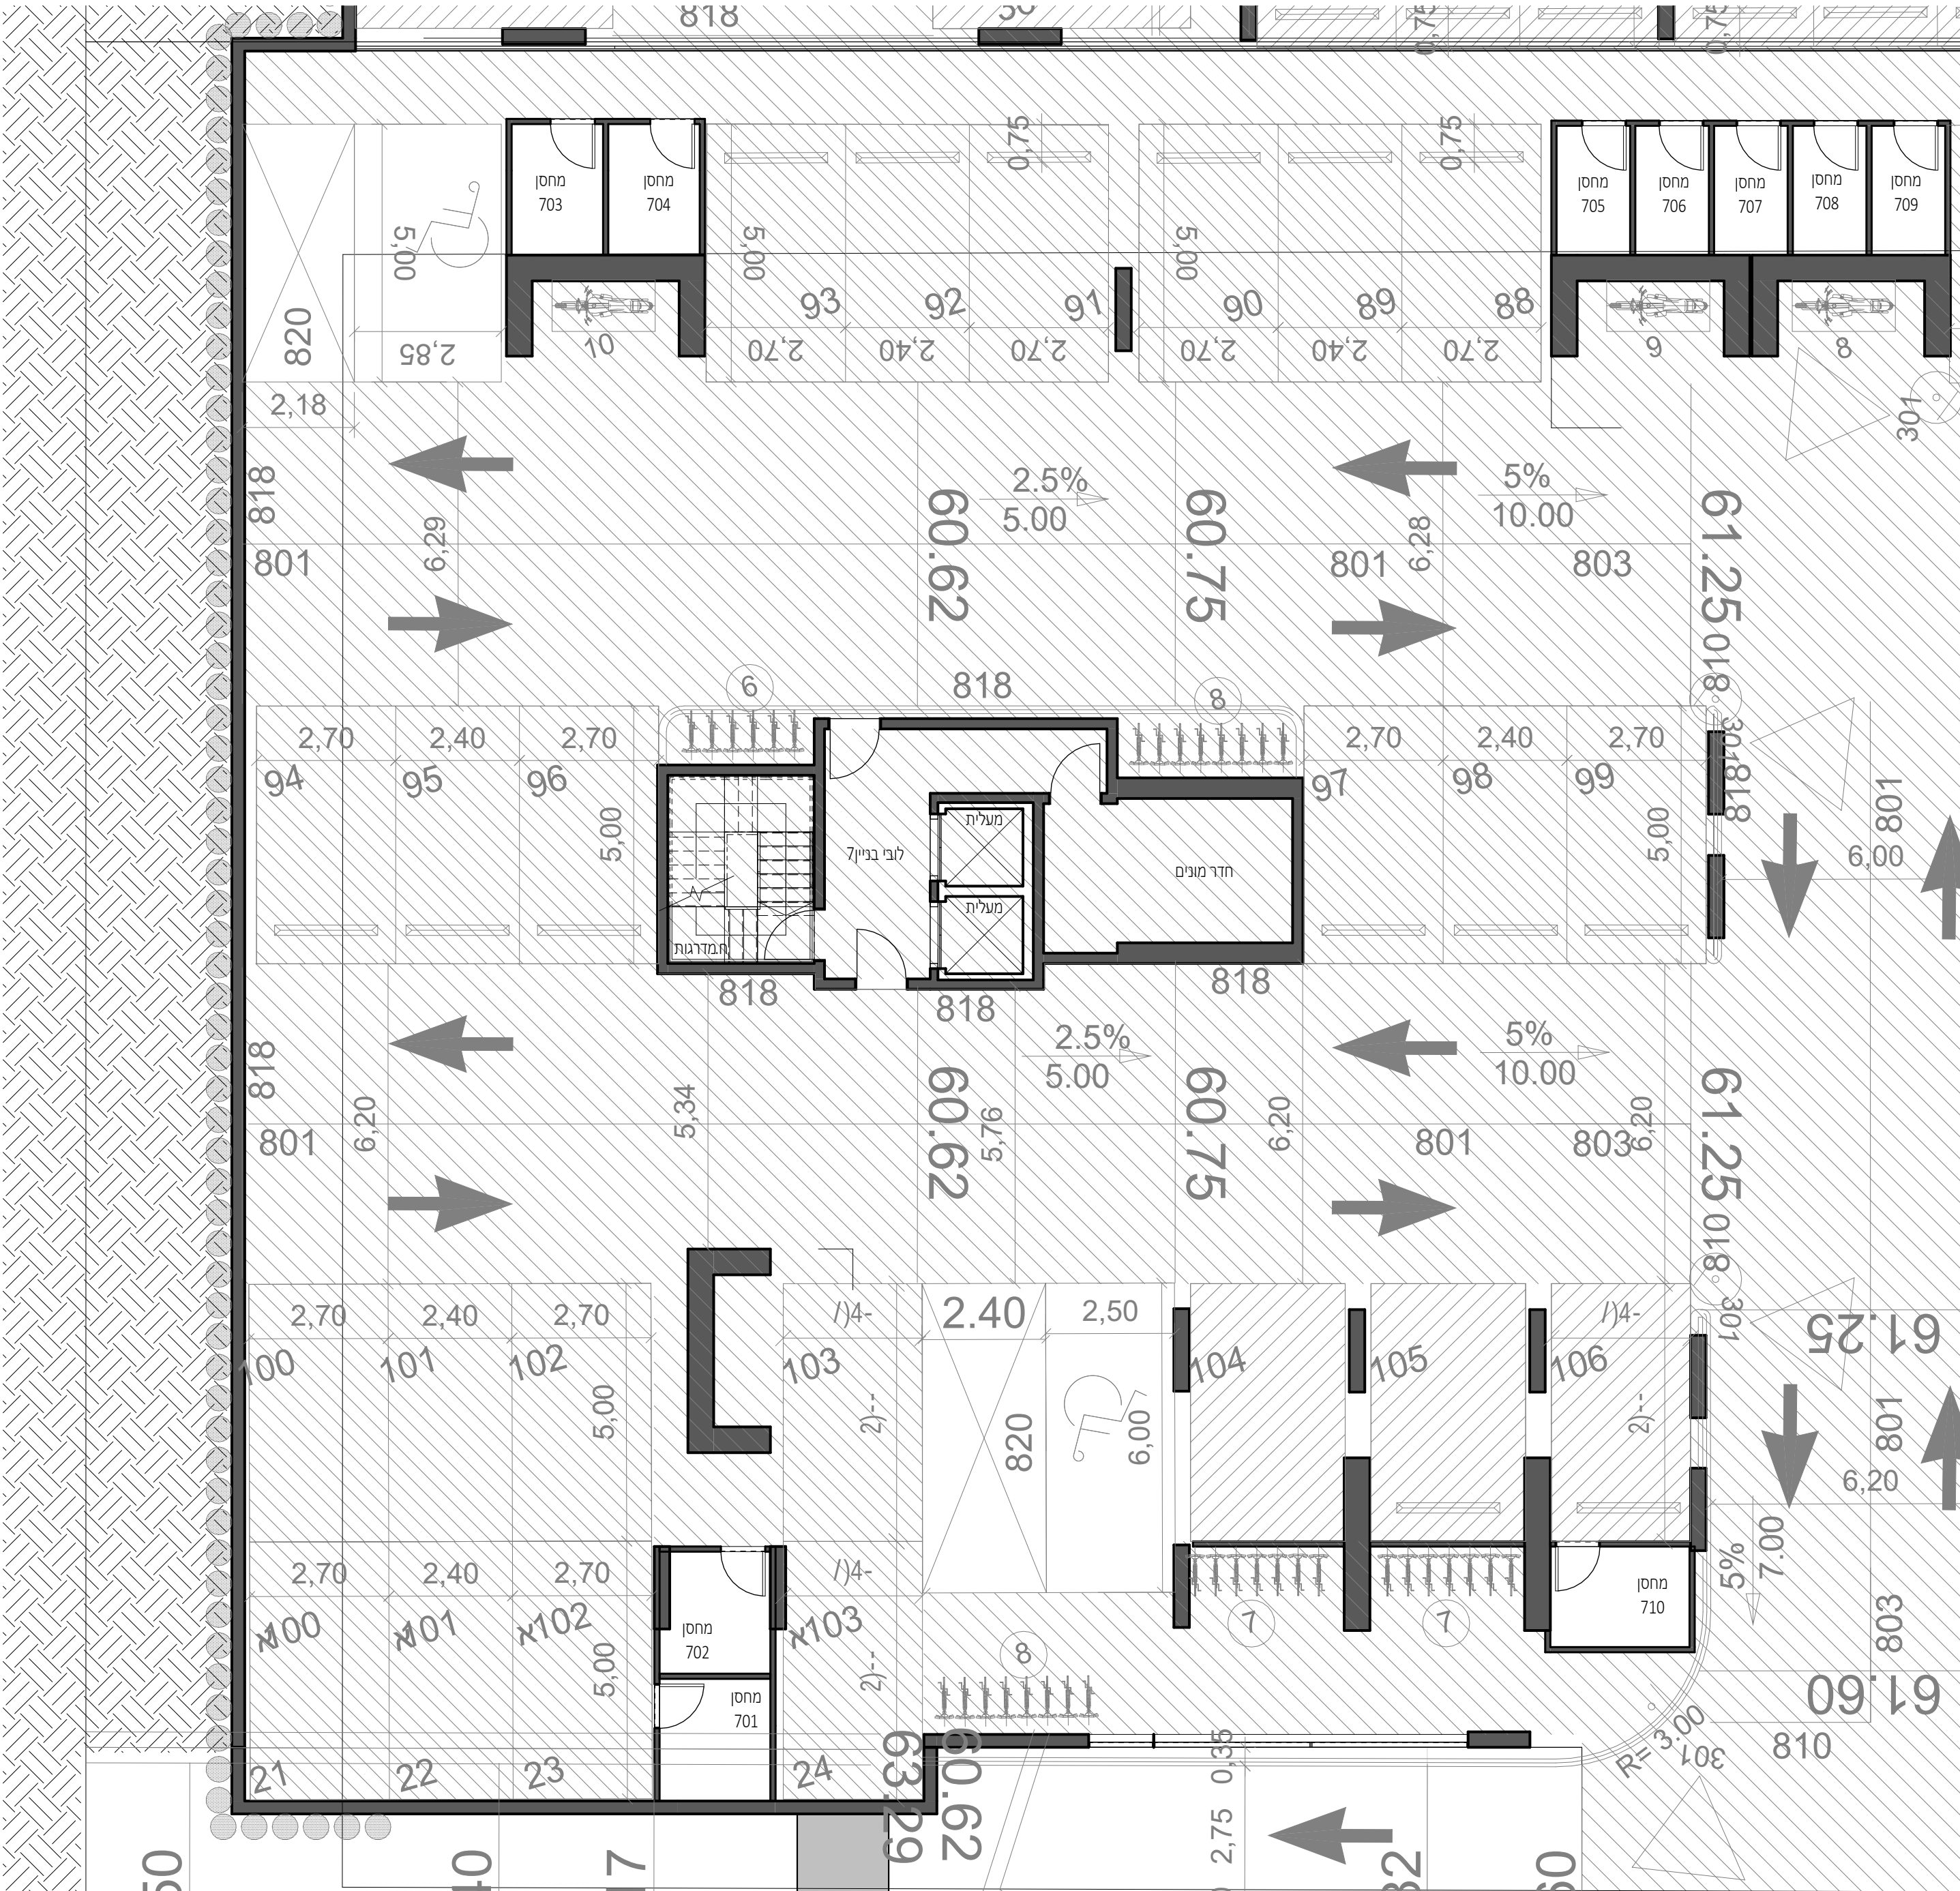

מקרא:

- מיקום הכנה למיזוג אוויר
- מכונת כביסה ומייבש
- חללה כביסה
- צינור איזודור למייבש
- דוד מים חמים
- ארון חשמל דירתי
- אודודר שאולץ
- מיקום מעבה מזון
- הגבהת ריצוף במס"ד בכ-25 ס"מ
- הנמכת ריצוף בכ-40 ס"מ
- צינור אודודר
- מרפסת בקומה אחת
- צינור למרפסת
- מיקום הכנה לסדיח
- רכוש משותף