



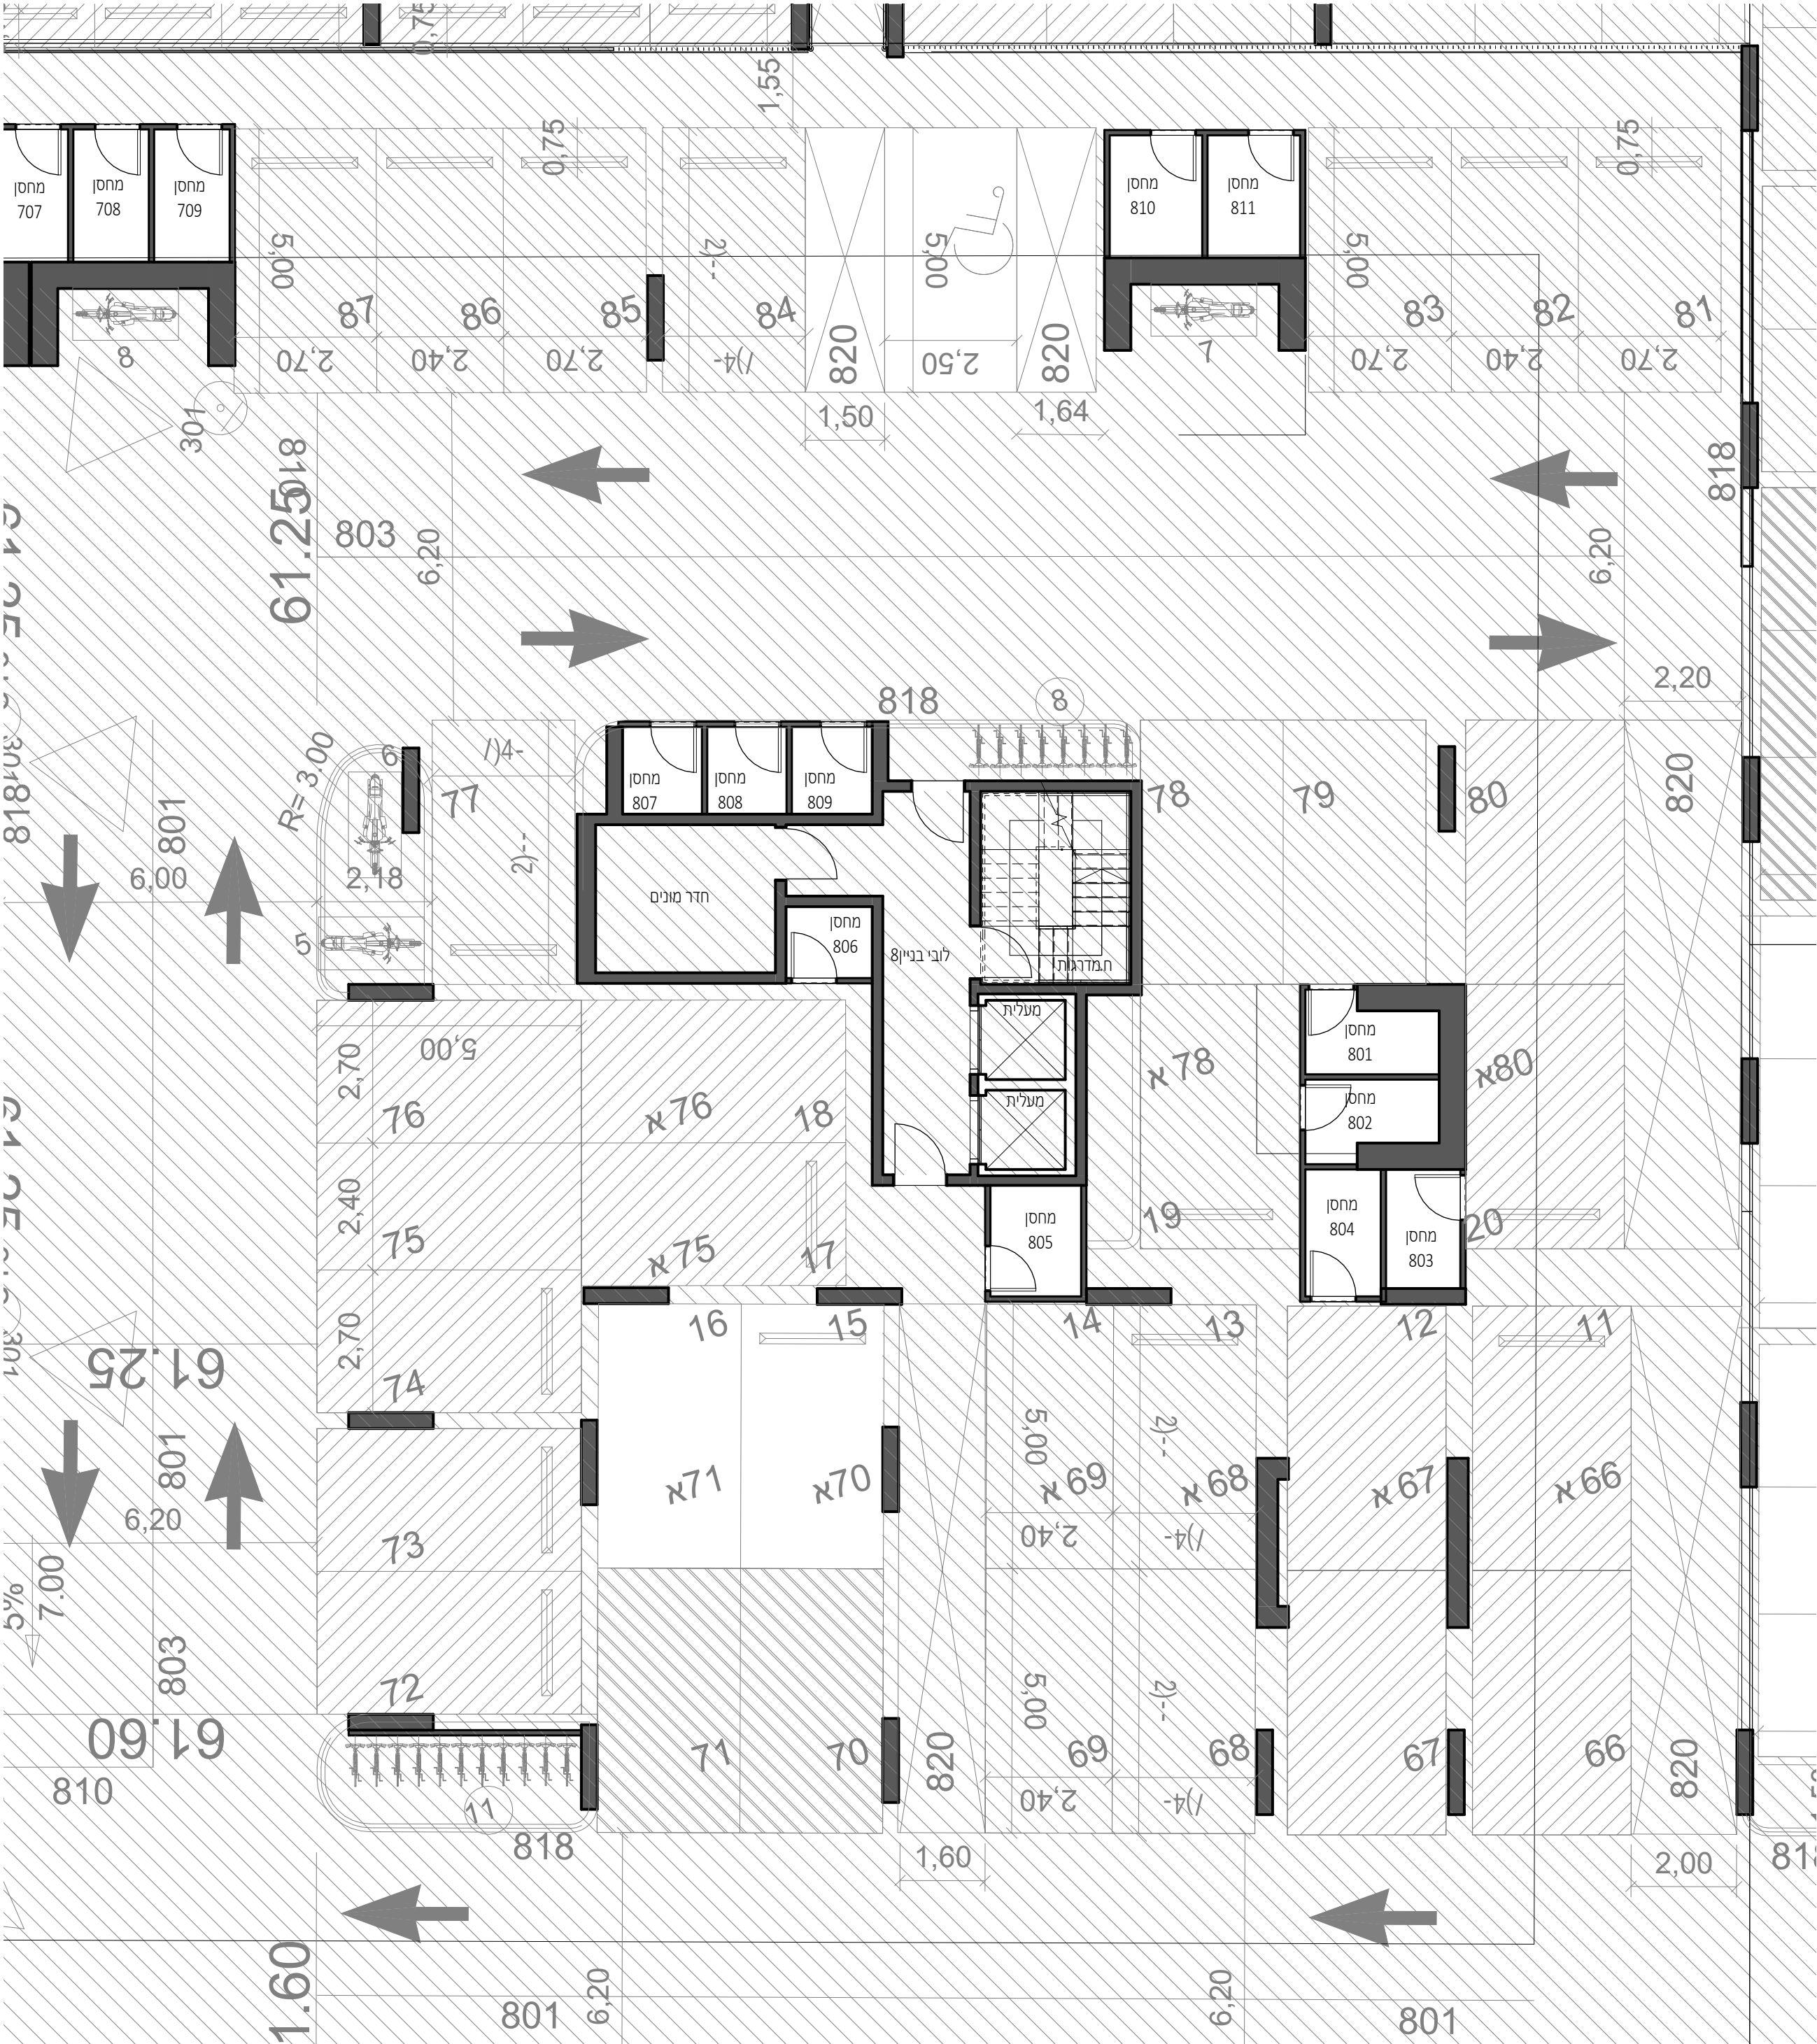

חתך סכמטי

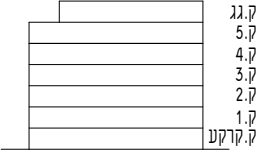

מקרא:

- מיקום הכנה למיזוג אוויר
- מכונת כביסה ומייבש
- חוללה כביסה
- צינור איזודור למייבש
- דוד מים חמים
- ארון חשמל דירתי
- אודודור שאולק
- מיקום מעבה מזגן
- הגבהת ריצוף במסל"ד בכ-25 ס"מ
- הנמכת ריצוף בכ-40 ס"מ
- צינור אודודור*
- מרפסת בקומה אחת
- יציאה למרפסת
- מיקום הכנה לסדיח
- רכוש משותף